ÚZEMNÍ PLÁN VALAŠSKÁ SENICE

II. ODŮVODNĚNÍ

1:2 880

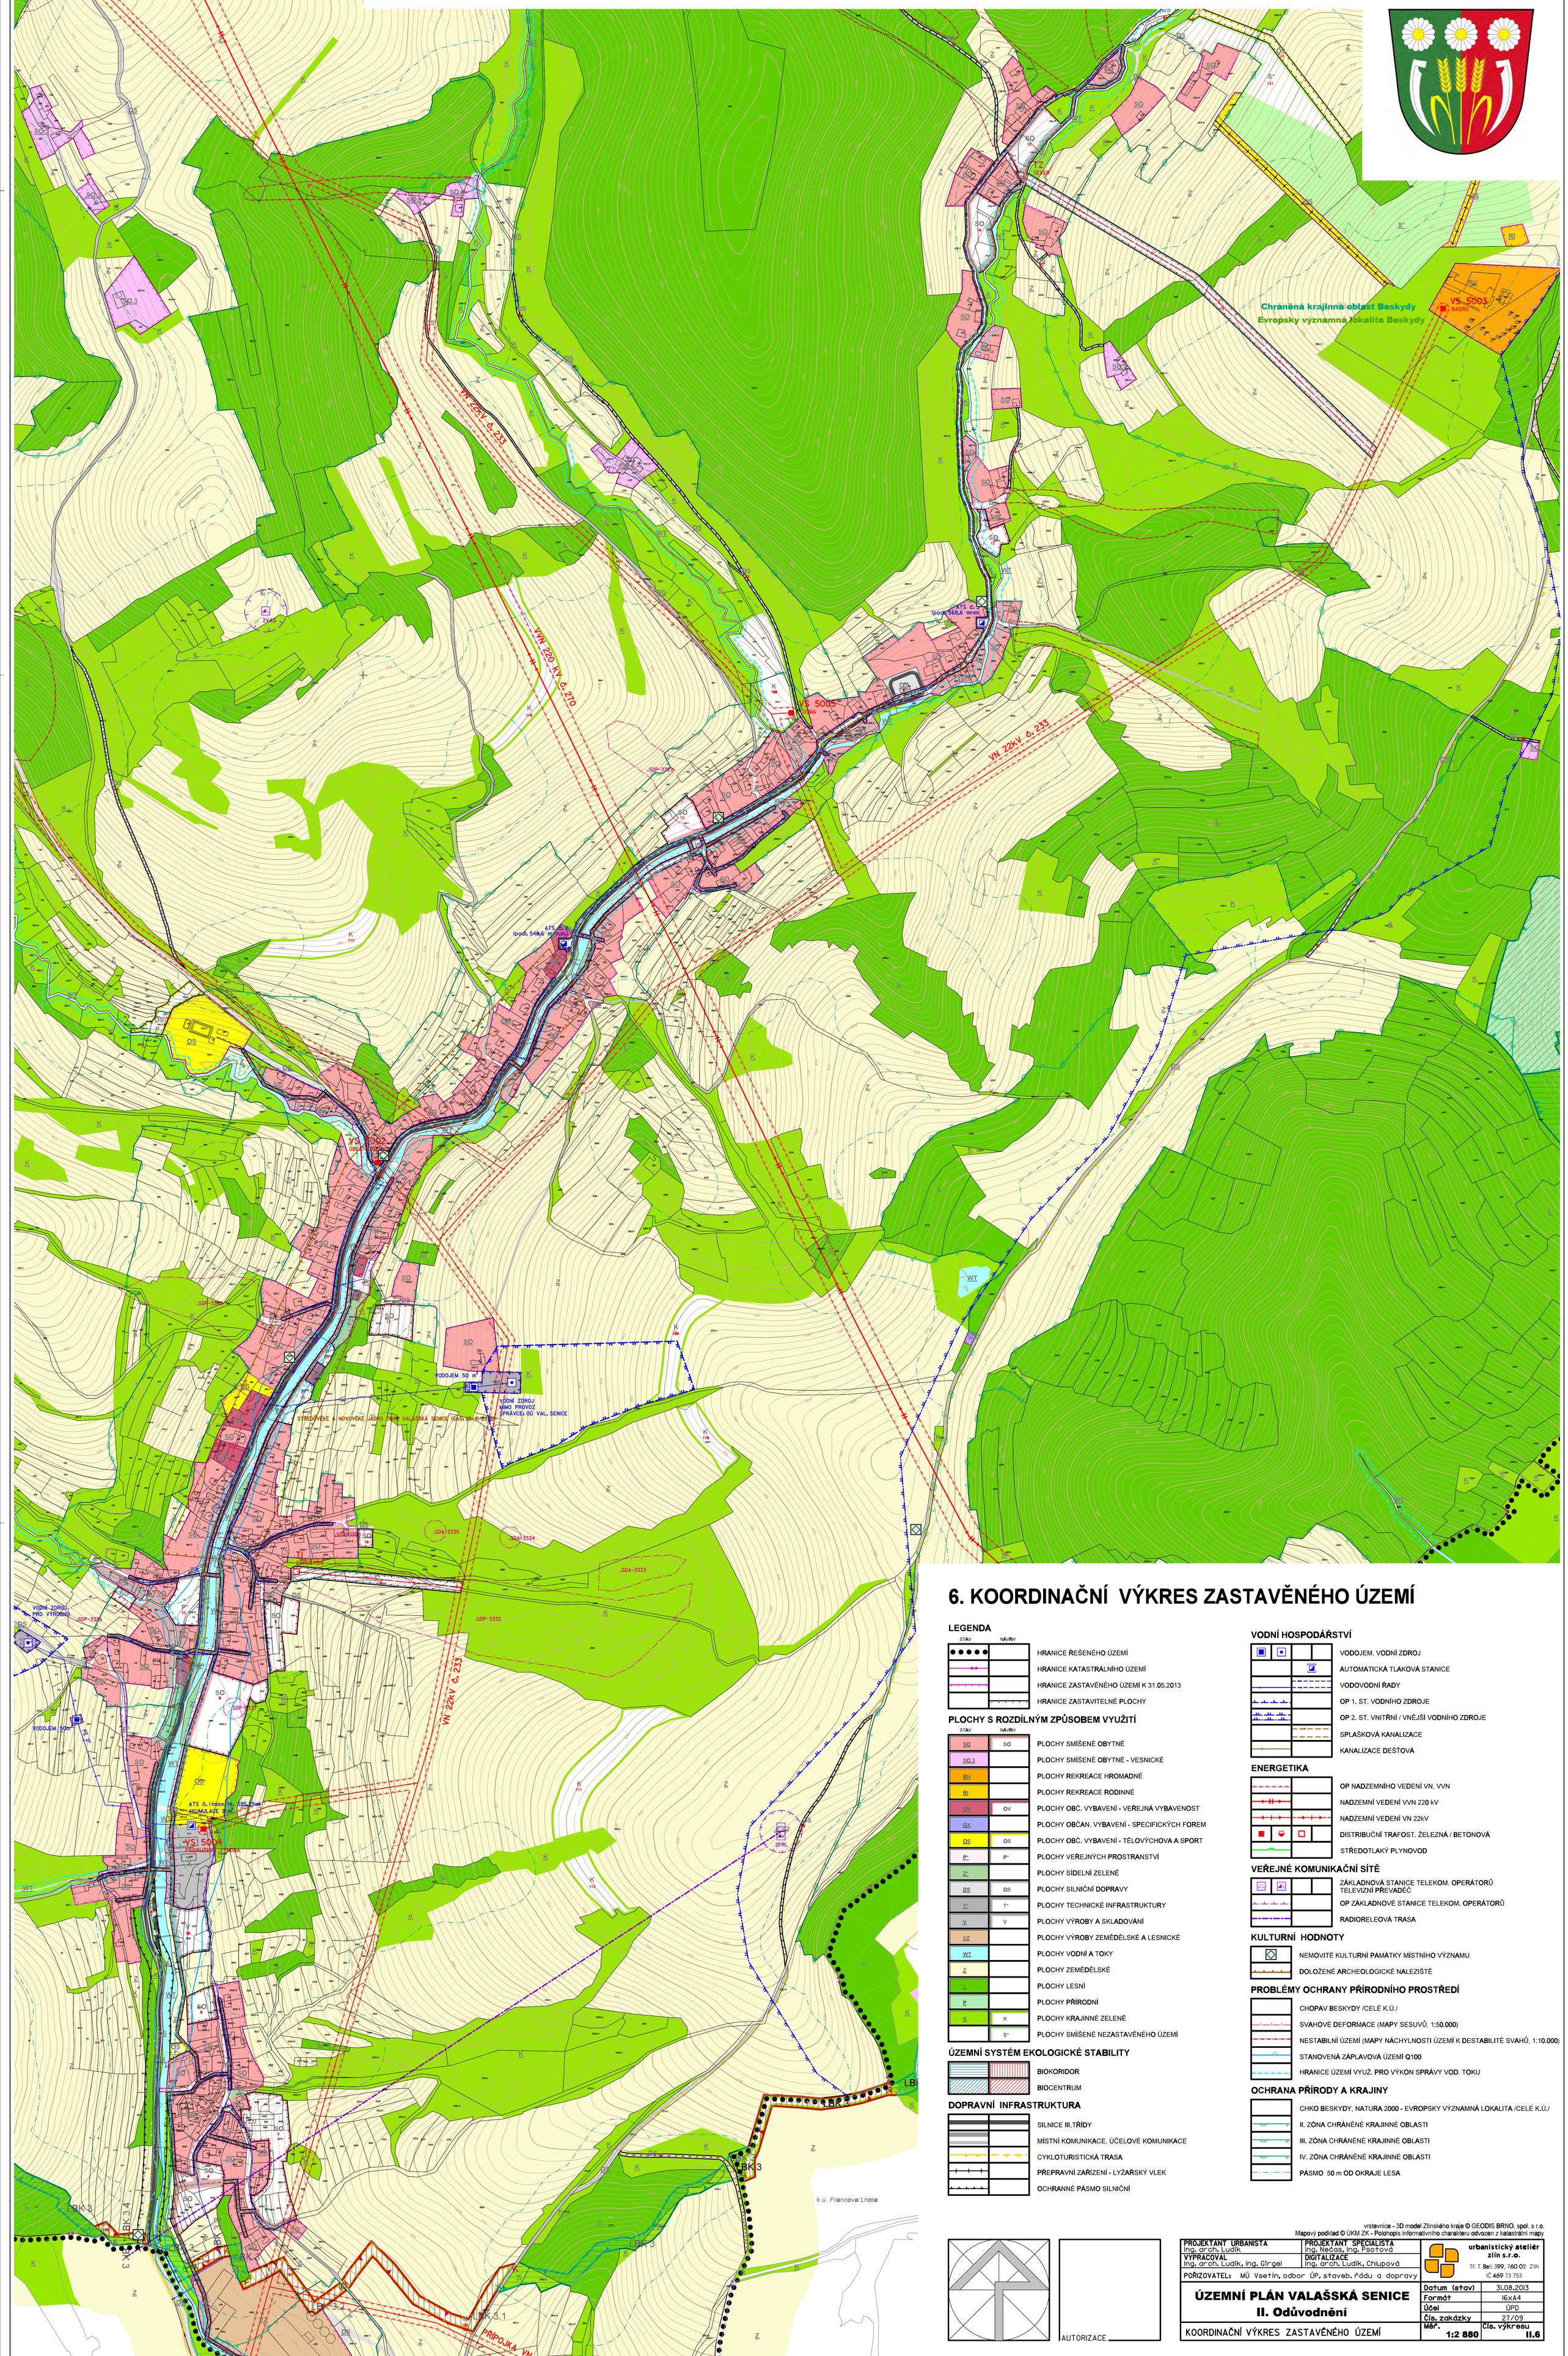

6. KOORDINAČNÍ VÝKRES ZASTAVĚNÉHO ÚZEMÍ

LEGENDA

STAV / NÁVRH

- HRANICE ŘEŠENÉHO ÚZEMÍ
- HRANICE KATASTRÁLNÍHO ÚZEMÍ
- HRANICE ZASTAVĚNÉHO ÚZEMÍ K 31.05.2013
- HRANICE ZASTAVITELNÉ PLOCHY

PLOCHY S ROZDÍLNÝM ZPŮSOBEM VYUŽITÍ

STAV / NÁVRH

- SO — PLOCHY SMÍŠENÉ OBYTNÉ
- SO.3 — PLOCHY SMÍŠENÉ OBYTNÉ - VESNICKÉ
- RH — PLOCHY REKREACE HROMADNÉ
- RI — PLOCHY REKREACE RODINNÉ
- OV / OV — PLOCHY OBČ. VYBAVENÍ - VEŘEJNÁ VYBAVENOST
- OX — PLOCHY OBČAN. VYBAVENÍ - SPECIFICKÝCH FOREM
- OS / OS — PLOCHY OBČ. VYBAVENÍ - TĚLOVÝCHOVA A SPORT
- P* / P* — PLOCHY VEŘEJNÝCH PROSTRANSTVÍ
- Z* — PLOCHY SÍDELNÍ ZELENĚ
- DS / DS — PLOCHY SILNIČNÍ DOPRAVY
- T* / T* — PLOCHY TECHNICKÉ INFRASTRUKTURY
- V / V — PLOCHY VÝROBY A SKLADOVÁNÍ
- VZ — PLOCHY VÝROBY ZEMĚDĚLSKÉ A LESNICKÉ
- WT — PLOCHY VODNÍ A TOKY
- Z — PLOCHY ZEMĚDĚLSKÉ
- L — PLOCHY LESNÍ
- P — PLOCHY PŘÍRODNÍ
- K / K — PLOCHY KRAJINNÉ ZELENĚ
- S* — PLOCHY SMÍŠENÉ NEZASTAVĚNÉHO ÚZEMÍ

ÚZEMNÍ SYSTÉM EKOLOGICKÉ STABILITY

- BIOKORIDOR
- BIOCENTRUM

DOPRAVNÍ INFRASTRUKTURA

- SILNICE III.TŘÍDY
- MÍSTNÍ KOMUNIKACE, ÚČELOVÉ KOMUNIKACE
- CYKLOTURISTICKÁ TRASA
- PŘEPRAVNÍ ZAŘÍZENÍ - LYŽAŘSKÝ VLEK
- OCHRANNÉ PÁSMO SILNIČNÍ

VODNÍ HOSPODÁŘSTVÍ

- VODOJEM, VODNÍ ZDROJ
- AUTOMATICKÁ TLAKOVÁ STANICE
- VODOVODNÍ ŘADY
- OP 1. ST. VODNÍHO ZDROJE
- OP 2. ST. VNITŘNÍ / VNĚJŠÍ VODNÍHO ZDROJE
- SPLAŠKOVÁ KANALIZACE
- KANALIZACE DEŠŤOVÁ

ENERGETIKA

- OP NADZEMNÍHO VEDENÍ VN, VVN
- NADZEMNÍ VEDENÍ VVN 220 kV
- NADZEMNÍ VEDENÍ VN 22kV
- DISTRIBUČNÍ TRAFOST. ŽELEZNÁ / BETONOVÁ
- STŘEDOTLAKÝ PLYNOVOD

VEŘEJNÉ KOMUNIKAČNÍ SÍTĚ

- ZÁKLADNOVÁ STANICE TELEKOM. OPERÁTORŮ TELEVIZNÍ PŘEVADĚČ
- OP ZÁKLADNOVÉ STANICE TELEKOM. OPERÁTORŮ
- RADIORELEOVÁ TRASA

KULTURNÍ HODNOTY

- NEMOVITÉ KULTURNÍ PAMÁTKY MÍSTNÍHO VÝZNAMU
- DOLOŽENÉ ARCHEOLOGICKÉ NALEZIŠTĚ

PROBLÉMY OCHRANY PŘÍRODNÍHO PROSTŘEDÍ

- CHOPAV BESKYDY /CELÉ K.Ú./
- SVAHOVÉ DEFORMACE (MAPY SESUVŮ, 1:50.000)
- NESTABILNÍ ÚZEMÍ (MAPY NÁCHYLNOSTI ÚZEMÍ K DESTABILITĚ SVAHŮ, 1:10.000)
- STANOVENÁ ZÁPLAVOVÁ ÚZEMÍ Q100
- HRANICE ÚZEMÍ VYUŽ. PRO VÝKON SPRÁVY VOD. TOKU

OCHRANA PŘÍRODY A KRAJINY

- CHKO BESKYDY, NATURA 2000 - EVROPSKY VÝZNAMNÁ LOKALITA /CELÉ K.Ú./
- II. ZÓNA CHRÁNĚNÉ KRAJINNÉ OBLASTI
- III. ZÓNA CHRÁNĚNÉ KRAJINNÉ OBLASTI
- IV. ZÓNA CHRÁNĚNÉ KRAJINNÉ OBLASTI
- PÁSMO 50 m OD OKRAJE LESA

vrstevnice - 3D model Zlínského kraje © GEODIS BRNO, spol. s r.o.
Mapový podklad © ÚKM ZK - Polohopis informativního charakteru odvozen z katastrální mapy

AUTORIZACE

PROJEKTANT URBANISTA: Ing. arch. Ludík	PROJEKTANT SPECIALISTA: Ing. Nečas, Ing. Psotová	urbanistický ateliér zlín s.r.o. Tř. T. Bati 399, 760 02 Zlín IČ 469 73 753
VYPRACOVAL: Ing. arch. Ludík, Ing. Girgel	DIGITALIZACE: Ing. arch. Ludík, Chlupová	
POŘIZOVATEL: MÚ Vsetín, odbor ÚP, staveb. řádu a dopravy		
ÚZEMNÍ PLÁN VALAŠSKÁ SENICE **II. Odůvodnění**	Datum (stav)	31.08.2013
	Formát	16xA4
	Účel	ÚPD
	Čís. zakázky	27/09
KOORDINAČNÍ VÝKRES ZASTAVĚNÉHO ÚZEMÍ	Měř. 1:2 880	Čís. výkresu II.6